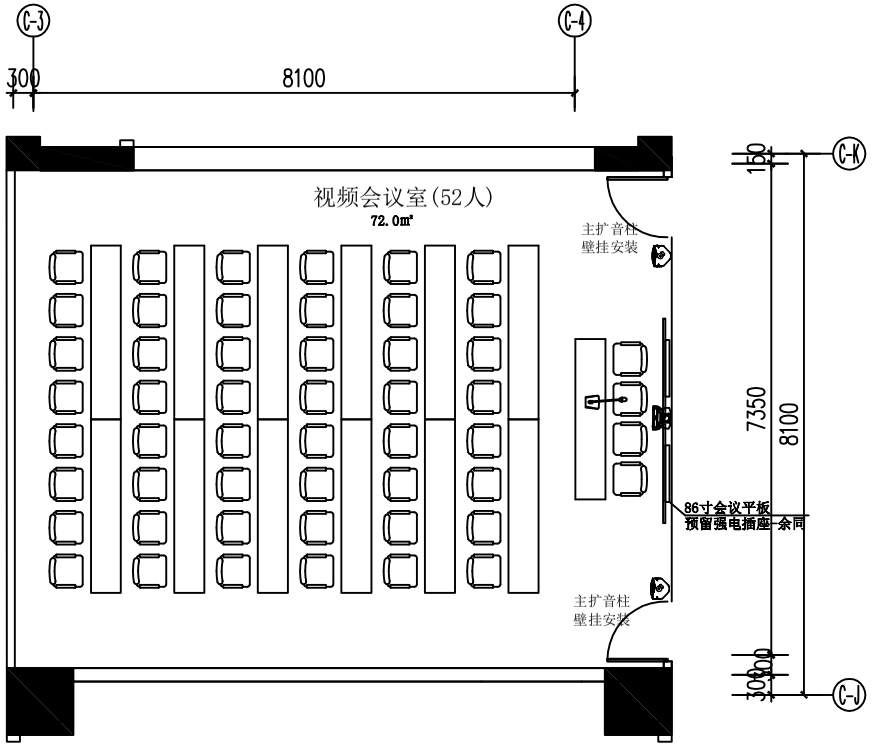

三层视频会议室（52人）

图例	名称	线缆及敷设方式	安装方式及高度	数量
	86寸会议一体机	HDMI高清视频线,RVPE2*0.5,Cat6,RVV3*1.5,2*KBG25/WE	壁挂安装	2
	主扩音箱	RVV3*2.5+音频线,2KBG20/WE-CC	壁挂安装	2
	高清摄像机	SDI,CAT6 UTP,KBG20,CC/WE-WC	壁挂安装	1

	实名	签名
项目负责人	张晓敏	
专业负责人	叶灿灿	
设 计 人	叶灿灿	

注册（执业）章

预留章

出图章

审图章

竣工章

SOT
SOULTOUR DESIGN
杭州索图建筑装饰设计有限公司
Hangzhou sotu1 Building Decoration Design Co. Ltd
地址：浙江省杭州市上城区老浙大横路17号
证书等级：建筑装饰工程设计专项甲级
证书等级：消防设施工程设计专项乙级
证书编号：A233012184

合作设计单位：
Co Designer

建设单位：
Co Designer
浙江仙居农村商业银行股份有限公司

Approved By 审定:	毛晓雷	
Verified By 审核:	黎维维	
Proofreader 校对:	叶青	

Sub-item name
子项名称:

BUILDING
专业: 智能化

Project
工程名称:
仙居农商银行总行大楼工程装饰设计
（非政府采购）

Title
图名: 三层视频会议室（52人）

Project No.
工程号: ZJWS-XJFT-2021-01

DRAWING NO.
图号: HY-05
阶段: 施工图
版本: 1

Date
出图日期: 2022.08
未盖出图章无效