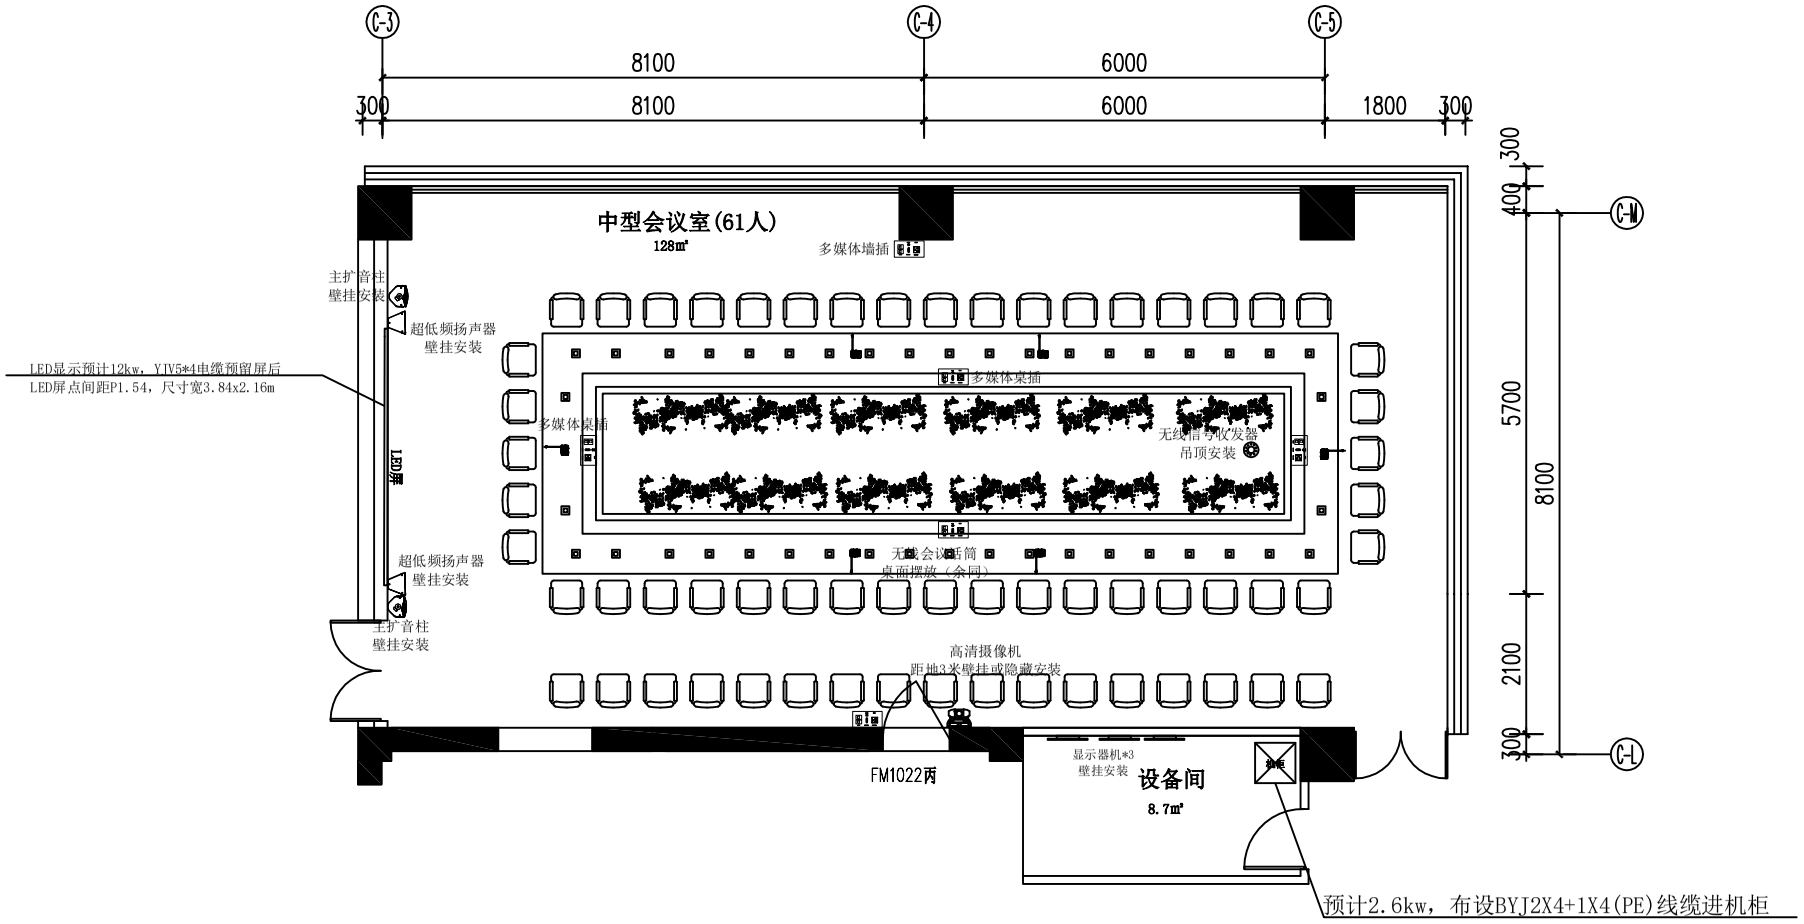

三层中型会议室（61人）

图例	名称	线缆及敷设方式	安装方式及高度	数量
	多媒体插座	1*HDMI高清视频线,1*RVPE2*0.5,2*Cat6,1*RVV3*1.5,2*KBG25/FC-CC	墙面、桌面、地面挖槽嵌入安装	6
	LED显示屏	HDMI高清视频线,Cat6,KBG25/WE	壁挂安装	1
	无线信号收发器	专用线缆,KBG20/FC-CC	吸顶安装	1
	主扩音柱音箱	RVV3*2.5+cat网线+音频线,3KBG20/WE-CC	壁挂安装	2
	高清云台摄像机	SDI,CAT6 UTP,KBG20,CC/WE-WC	壁挂/吸顶安装	1
	超低频	RVJFC2x2.5,KBG20/WE-CC	壁挂	2

	实名	签名
项目负责人	张晓敏	
专业负责人	叶灿灿	
设计人	叶灿灿	

注册（执业）章

预留章

出图章

审图章

竣工章

SOT
SOULTOR DESIGN
杭州索图建筑装饰设计有限公司
Hangzhou sotut Building Decoration Design Co. Ltd
地址：浙江省杭州市上城区老浙大钢鼎17号
证书等级：建筑装饰工程设计专项甲级
证书等级：消防设施工程设计专项乙级
证书编号：A233012184

合作设计单位：

建设单位：
浙江仙居农村商业银行股份有限公司

审定:	毛晓雷	
审核:	黎维维	
校对:	叶青	

子项名称：

专业：智能化

工程名称：
仙居农商银行总行大楼工程装饰设计（非政府采购）

图名：三层中型会议室（61人）

工程号：ZJWS-XJFT-2021-01

图号：HY-02　阶段：施工图　版本：1

出图日期：2022.08

未盖出图章无效